



Maßstab: 1 : 75
Grundriss

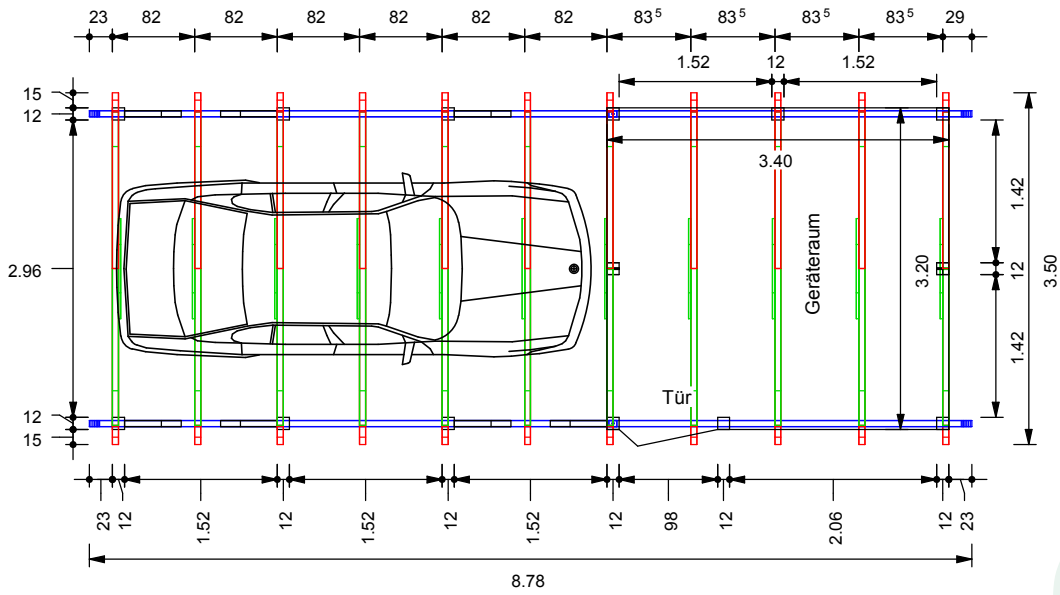

Maßstab: 1 : 50
Schnitt

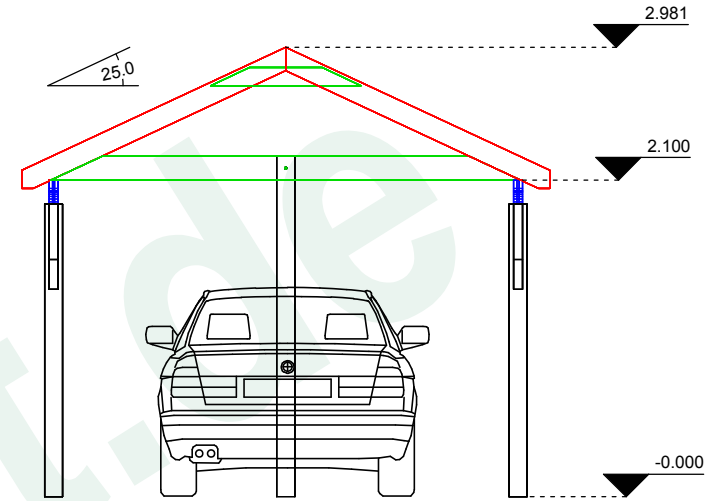

Maßstab: 1 : 75
3D-Ansicht

