




Paket / Element:
Maßstab: 1 : 50
Grundriß

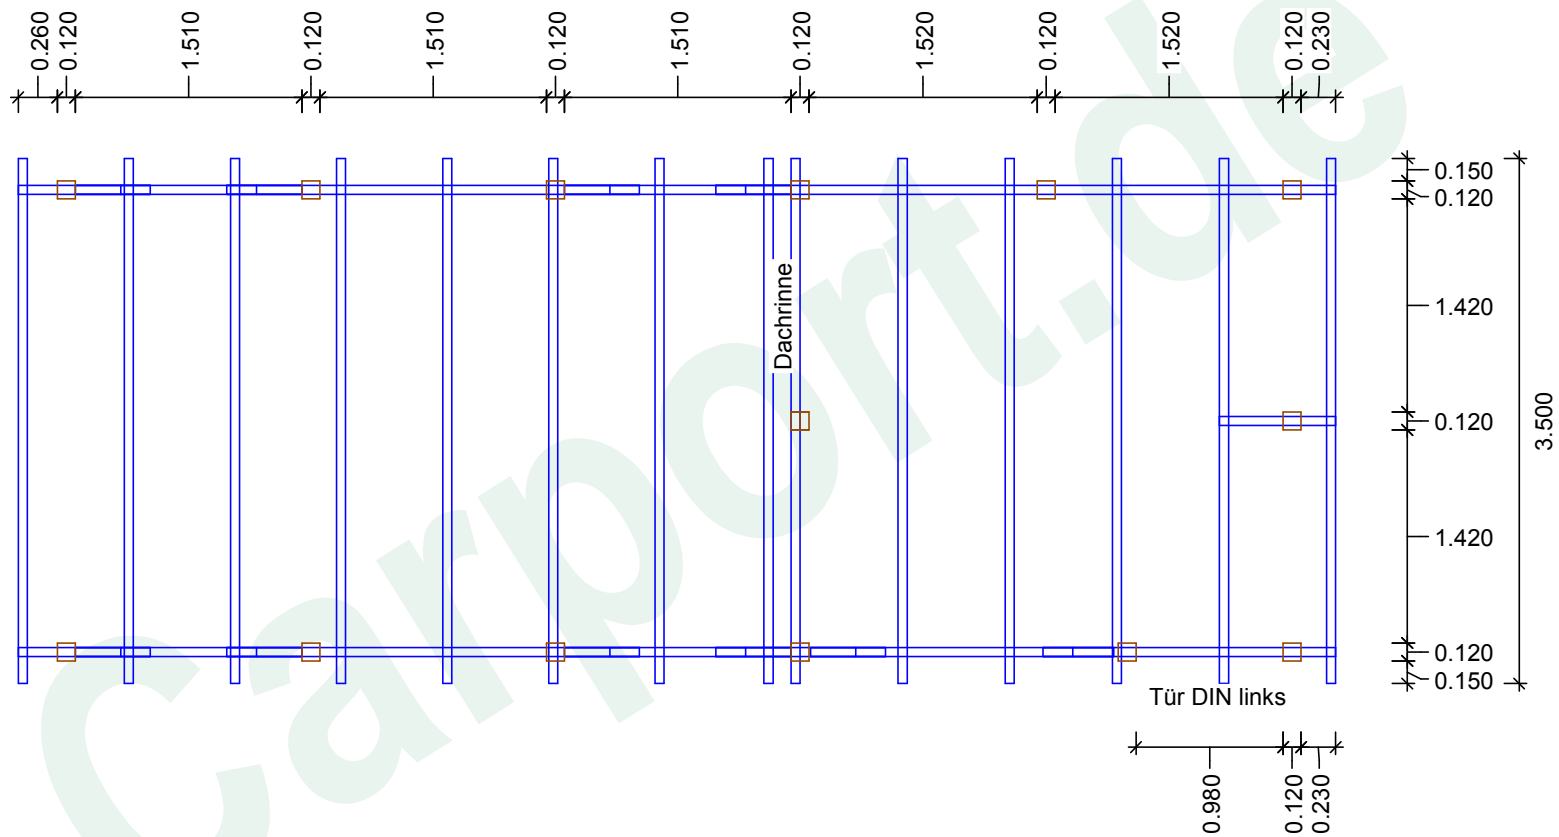

Paket / Element:

Maßstab: 1 : 50

Schnitt

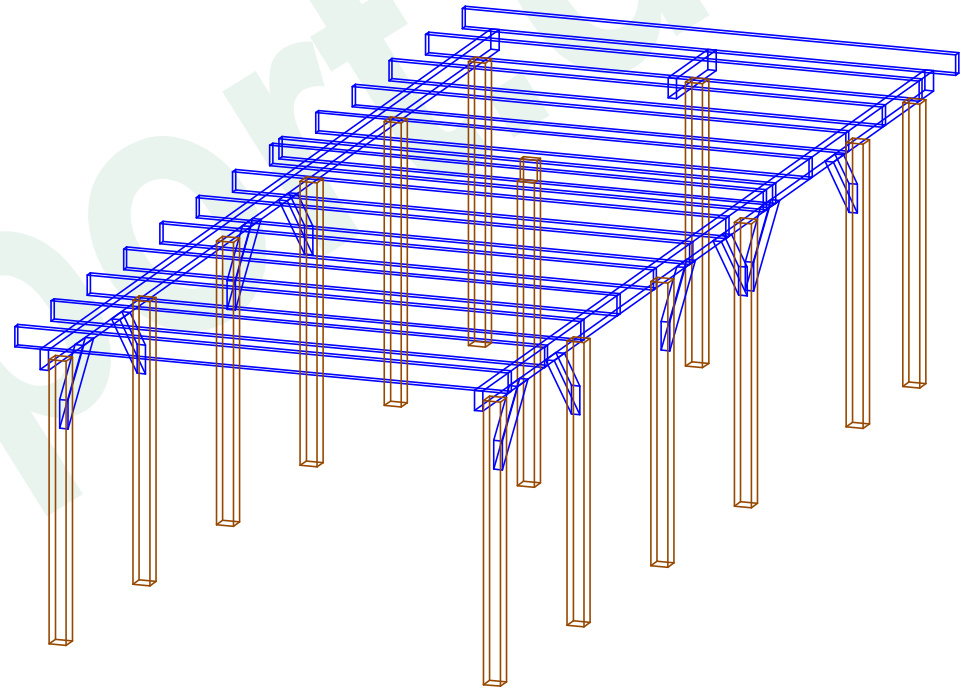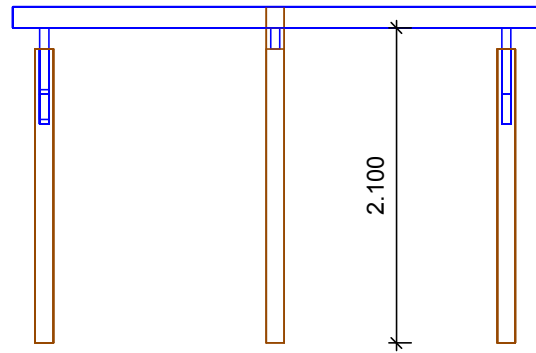

Carport.de